

PHƯỜNG HÒA PHÚ - THÀNH PHỐ THỦ DẦU MỘT - TỈNH BÌNH DƯƠNG
QUY HOẠCH CHI TIẾT TỶ LỆ 1/500 (BỐ SUNG SỐ LIỆU, CÁC CHỈ TIÊU QUY HOẠCH) TẠI LÔ A4 KHU ĐÔ THỊ MỚI
BẢN ĐỒ HIỆN TRẠNG HẠ TẦNG KỸ THUẬT



Đường Chu Văn An (đường VX2) có lộ giới 34,0m



Đường Lê Hoàn (đường DT4B), có lộ giới 50,5m





Đường Duy Tân (đường XT1B) có lộ giới 38,5m



Đường Nguyễn Thị Định (đường AD2) có lộ giới 29,0m

CHỈ GIỚI XÂY DỰNG KHỐI THẤP
CHỈ GIỚI XÂY DỰNG KHỐI ĐẸ
CHỈ GIỚI ĐƯỜNG ĐỎ

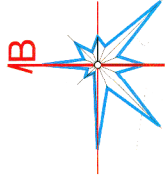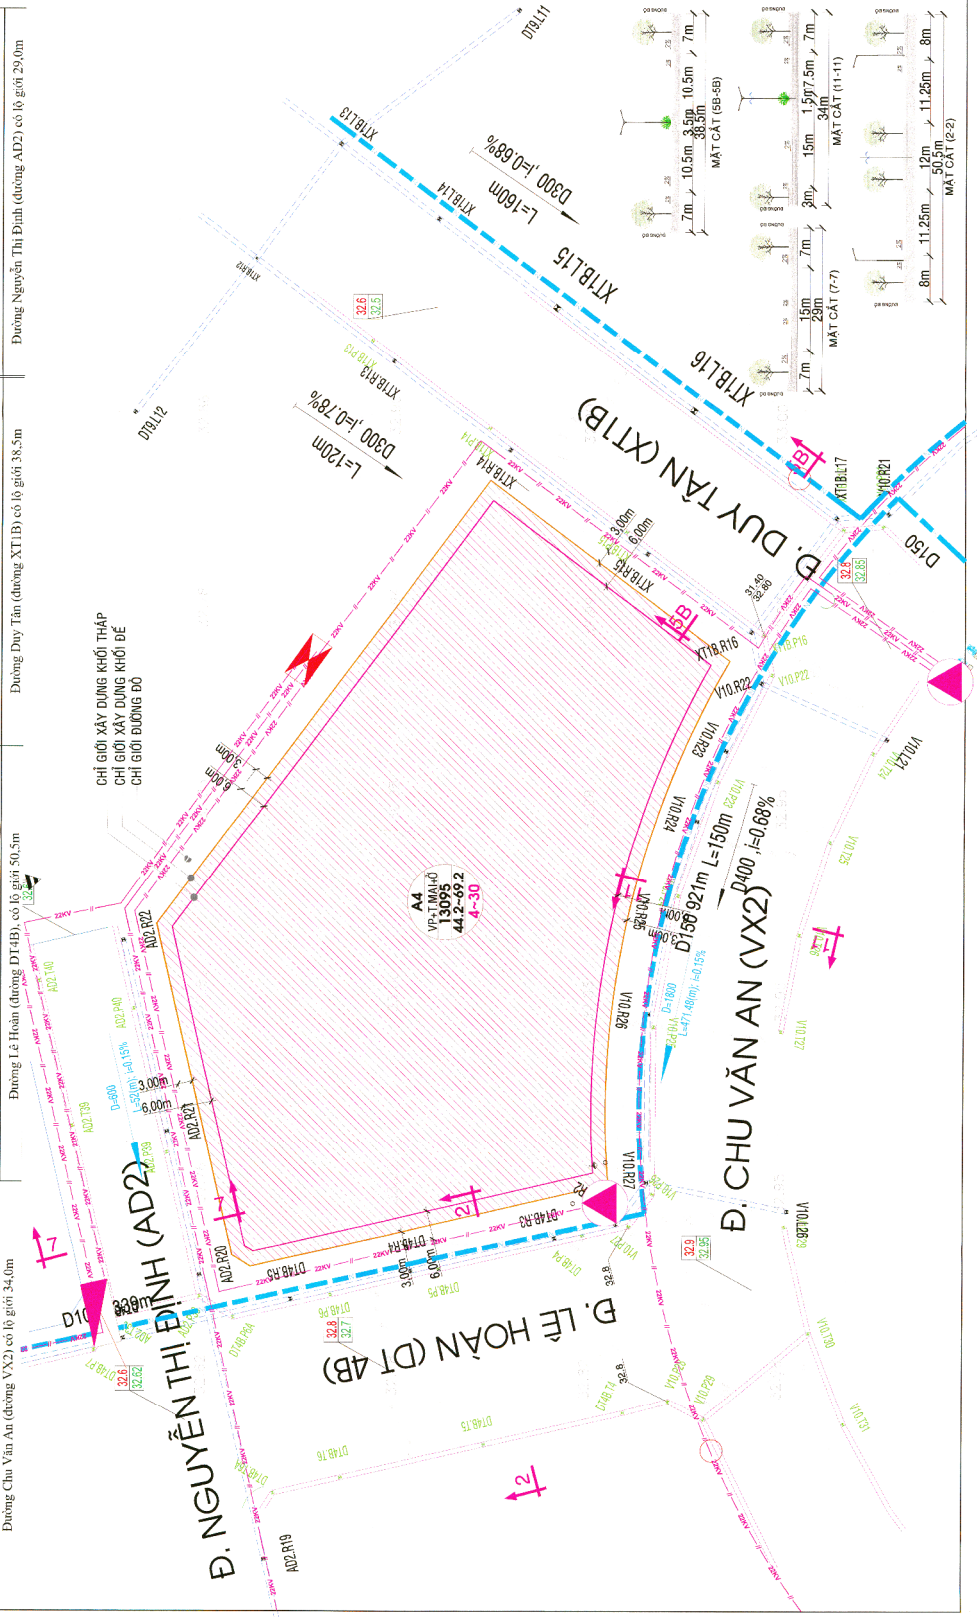

CHÚ THÍCH:

ĐƯỜNG ĐIỆN 22KV HIỆN HỮU

CÔNG CẤP NƯỚC HIỆN HỮU

TRỤ CỨU HÒA HIỆN HỮU

CÔNG THOÁT NƯỚC THẢI HIỆN HỮU

CHIỀU DÀI ĐƯỜNG KINH ĐỘ ĐỐC

HƯỚNG NƯỚC CHẢY

HỒ GA HIỆN HỮU

CÔNG THOÁT NƯỚC MƯA QUY HOẠCH HIỆN HỮU

CÔNG THOÁT NƯỚC MƯA HIỆN HỮU

ĐƯỜNG KINH ĐỘ ĐỐC

HƯỚNG NƯỚC CHẢY

HỒ GA HIỆN HỮU

KI HIỆU:

ĐẤT VƯỜN PHÒNG + THƯƠNG MẠI + Ồ

RANH QUY HOẠCH

CHỨC NĂNG SỬ DỤNG

KÝ HIỆU LÔ

DIỆN TÍCH (m²)

MẶT ĐỘ XĐ TỐI ĐA

TẦNG CAO TỐI ĐA

CO QUAN PHÊ DUYỆT

CO QUAN THẨM ĐỊNH

CO QUAN THỎA THUẬN

CHỦ ĐẦU TƯ (CƠ QUAN TỔ CHỨC, KẾ HOẠCH, KỸ THUẬT)

TỔNG CÔNG TY ĐẤT VÀ P.T CÔNG NGHIỆP - CTCP

CÔNG TRÌNH SỬ DỤNG

CÁC CHỈ TIÊU QUY HOẠCH TÀI LỘ A4 KHU ĐÔ THỊ MỚI

TÊN BẢN VẼ

BẢN ĐỒ HIỆN TRẠNG HẠ TẦNG KỸ THUẬT

BẢN VẼ: CHỖA, GIẾP

THẺ HIỆN

THIẾT KẾ

CHỦ TRÌ

QUẢN LÝ THIẾT KẾ

TỔNG CÔNG TY ĐẤT VÀ P.T CÔNG NGHIỆP - CTCP

THẺ HIỆN

THIẾT KẾ

CHỦ TRÌ

QUẢN LÝ THIẾT KẾ